


Piazzetta delle Conserve
Posizionamento Stalli
scala 1:100

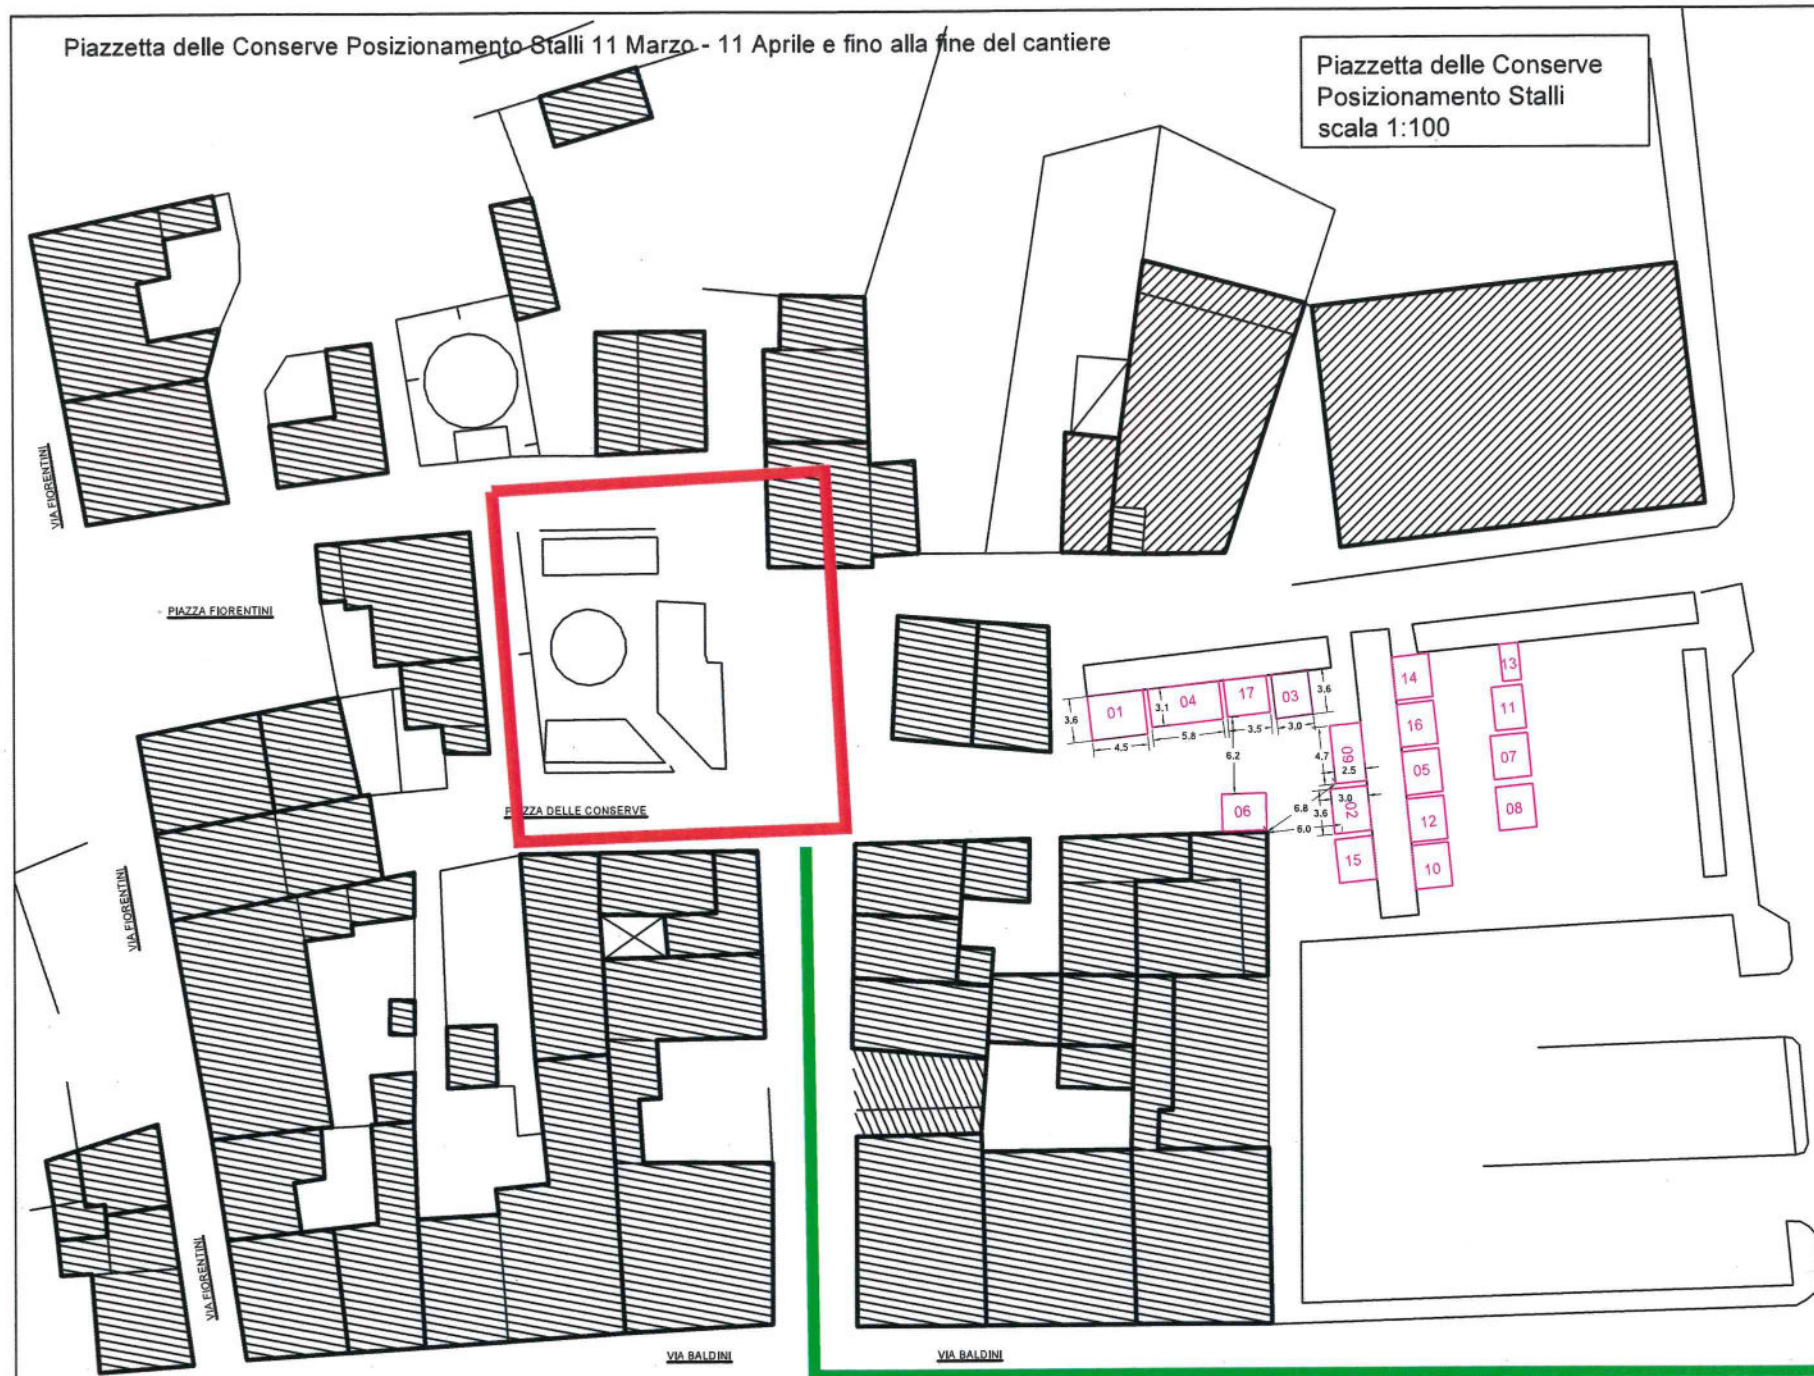

TIPOLOGIA CONCESSIONI	RIF.	INSEGNA CONCESSIONI	INDIRIZZO CONCESSIONE	NUMERO CONCESSIONI	SCADENZA CONCESSIONI	DIMENSIONI CONCESSIONI	SUPERFICIE CONCESSIONI
Permanente	01	SFERRAZZO CRISTINA	Piazza Delle Conserve	Nr. __ del __	__	Lung. __ x Larg. __	Sup. 8,0 mq
Permanente	02	AZ. AGRICOLA "LA FONTANAZZA"	Piazza Delle Conserve	Nr. __ del __	__	Lung. __ x Larg. __	Sup. 4,0 mq
Permanente	03	LA PORTA MICHELE	Piazza Delle Conserve	Nr. __ del __	__	Lung. __ x Larg. __	Sup. 9,0 mq
Permanente	04	AZ. AGRICOLA BRAGHITTONI LUCIA	Via Quadrelli	Nr. __ del __	__	Lung. __ x Larg. __	Sup. 10,0 mq
Permanente	05	AZ. AGRICOLA MORETTI MASSIMO	Piazza Delle Conserve	Nr. __ del __	__	Lung. __ x Larg. __	Sup. 8,0 mq
Permanente	06	SALAROLI JAMES	Piazza Delle Conserve	Nr. __ del __	__	Lung. __ x Larg. __	Sup. 4,0 mq
Permanente	07	CONTI MASSIMO	Piazza Delle Conserve	Nr. __ del __	__	Lung. __ x Larg. __	Sup. 6,0 mq
Permanente	08	CASAVECCHIA PASQUALE	Piazza Delle Conserve	Nr. __ del __	__	Lung. __ x Larg. __	Sup. 6,0 mq
Permanente	09	BELLETTI PIETRO JIAN	Piazza Delle Conserve	Nr. __ del __	__	Lung. __ x Larg. __	Sup. 11,0 mq
Permanente	10	GIUNCHI GIANFRANCO	Piazza Delle Conserve	Nr. __ del __	__	Lung. __ x Larg. __	Sup. 6,0 mq
Permanente	11	PAZZAGLIA MARIO	Piazza Delle Conserve	Nr. __ del __	__	Lung. __ x Larg. __	Sup. 4,0 mq
Permanente	12	BELLETTI DANIELE	Piazza Delle Conserve	Nr. __ del __	__	Lung. __ x Larg. __	Sup. 11,0 mq
Permanente	13	SCARPELLINI GIUSEPPE	Piazza Delle Conserve	Nr. __ del __	__	Lung. __ x Larg. __	Sup. 3,0 mq
Permanente	14	BOSCHETTI MASSIMO	Piazza Delle Conserve	Nr. __ del __	__	Lung. __ x Larg. __	Sup. 4,0 mq
Permanente	15	DEL VECCHIO AGNESE LODDO GIOVANNINA	Piazza Delle Conserve	Nr. __ del __	__	Lung. __ x Larg. __	Sup. 5,0 mq Sup. 9,0 mq
Permanente	16	ROSATI	Piazza Delle Conserve	Nr. __ del __	__	Lung. __ x Larg. __	Sup. 8,0 mq
Permanente	17	AZ. AGRICOLA LAVISCHIA BIO	Via Quadrelli	Nr. __ del __	__	Lung. __ x Larg. __	Sup. 4,0 mq
						TOTALE CONCESSIONI	Sup. 115,0 mq